

ღვიძის ტრადიციულ მარანსა და მავანახაობა-მელვიდობის  
სახლამიას შორის მდებარე ტერიტორიის გაგმარების და  
მოწყობის პროექტი



2016 წ.

Image © 2012 GeoEye

ღვინის ტრადიციულ მარანსა და მევენახეობა-მელვინეობის  
სახელმწიფო შიროს მდებარე ტერიტორიის გეგმარების და  
მონყობის პროექტი

ღირექტორი

ი. სხალვინი

მთ. არქიტექტორი


გ. სულაბერიძე

სვტორი

ლ. რიქოვანი



2016 წ.

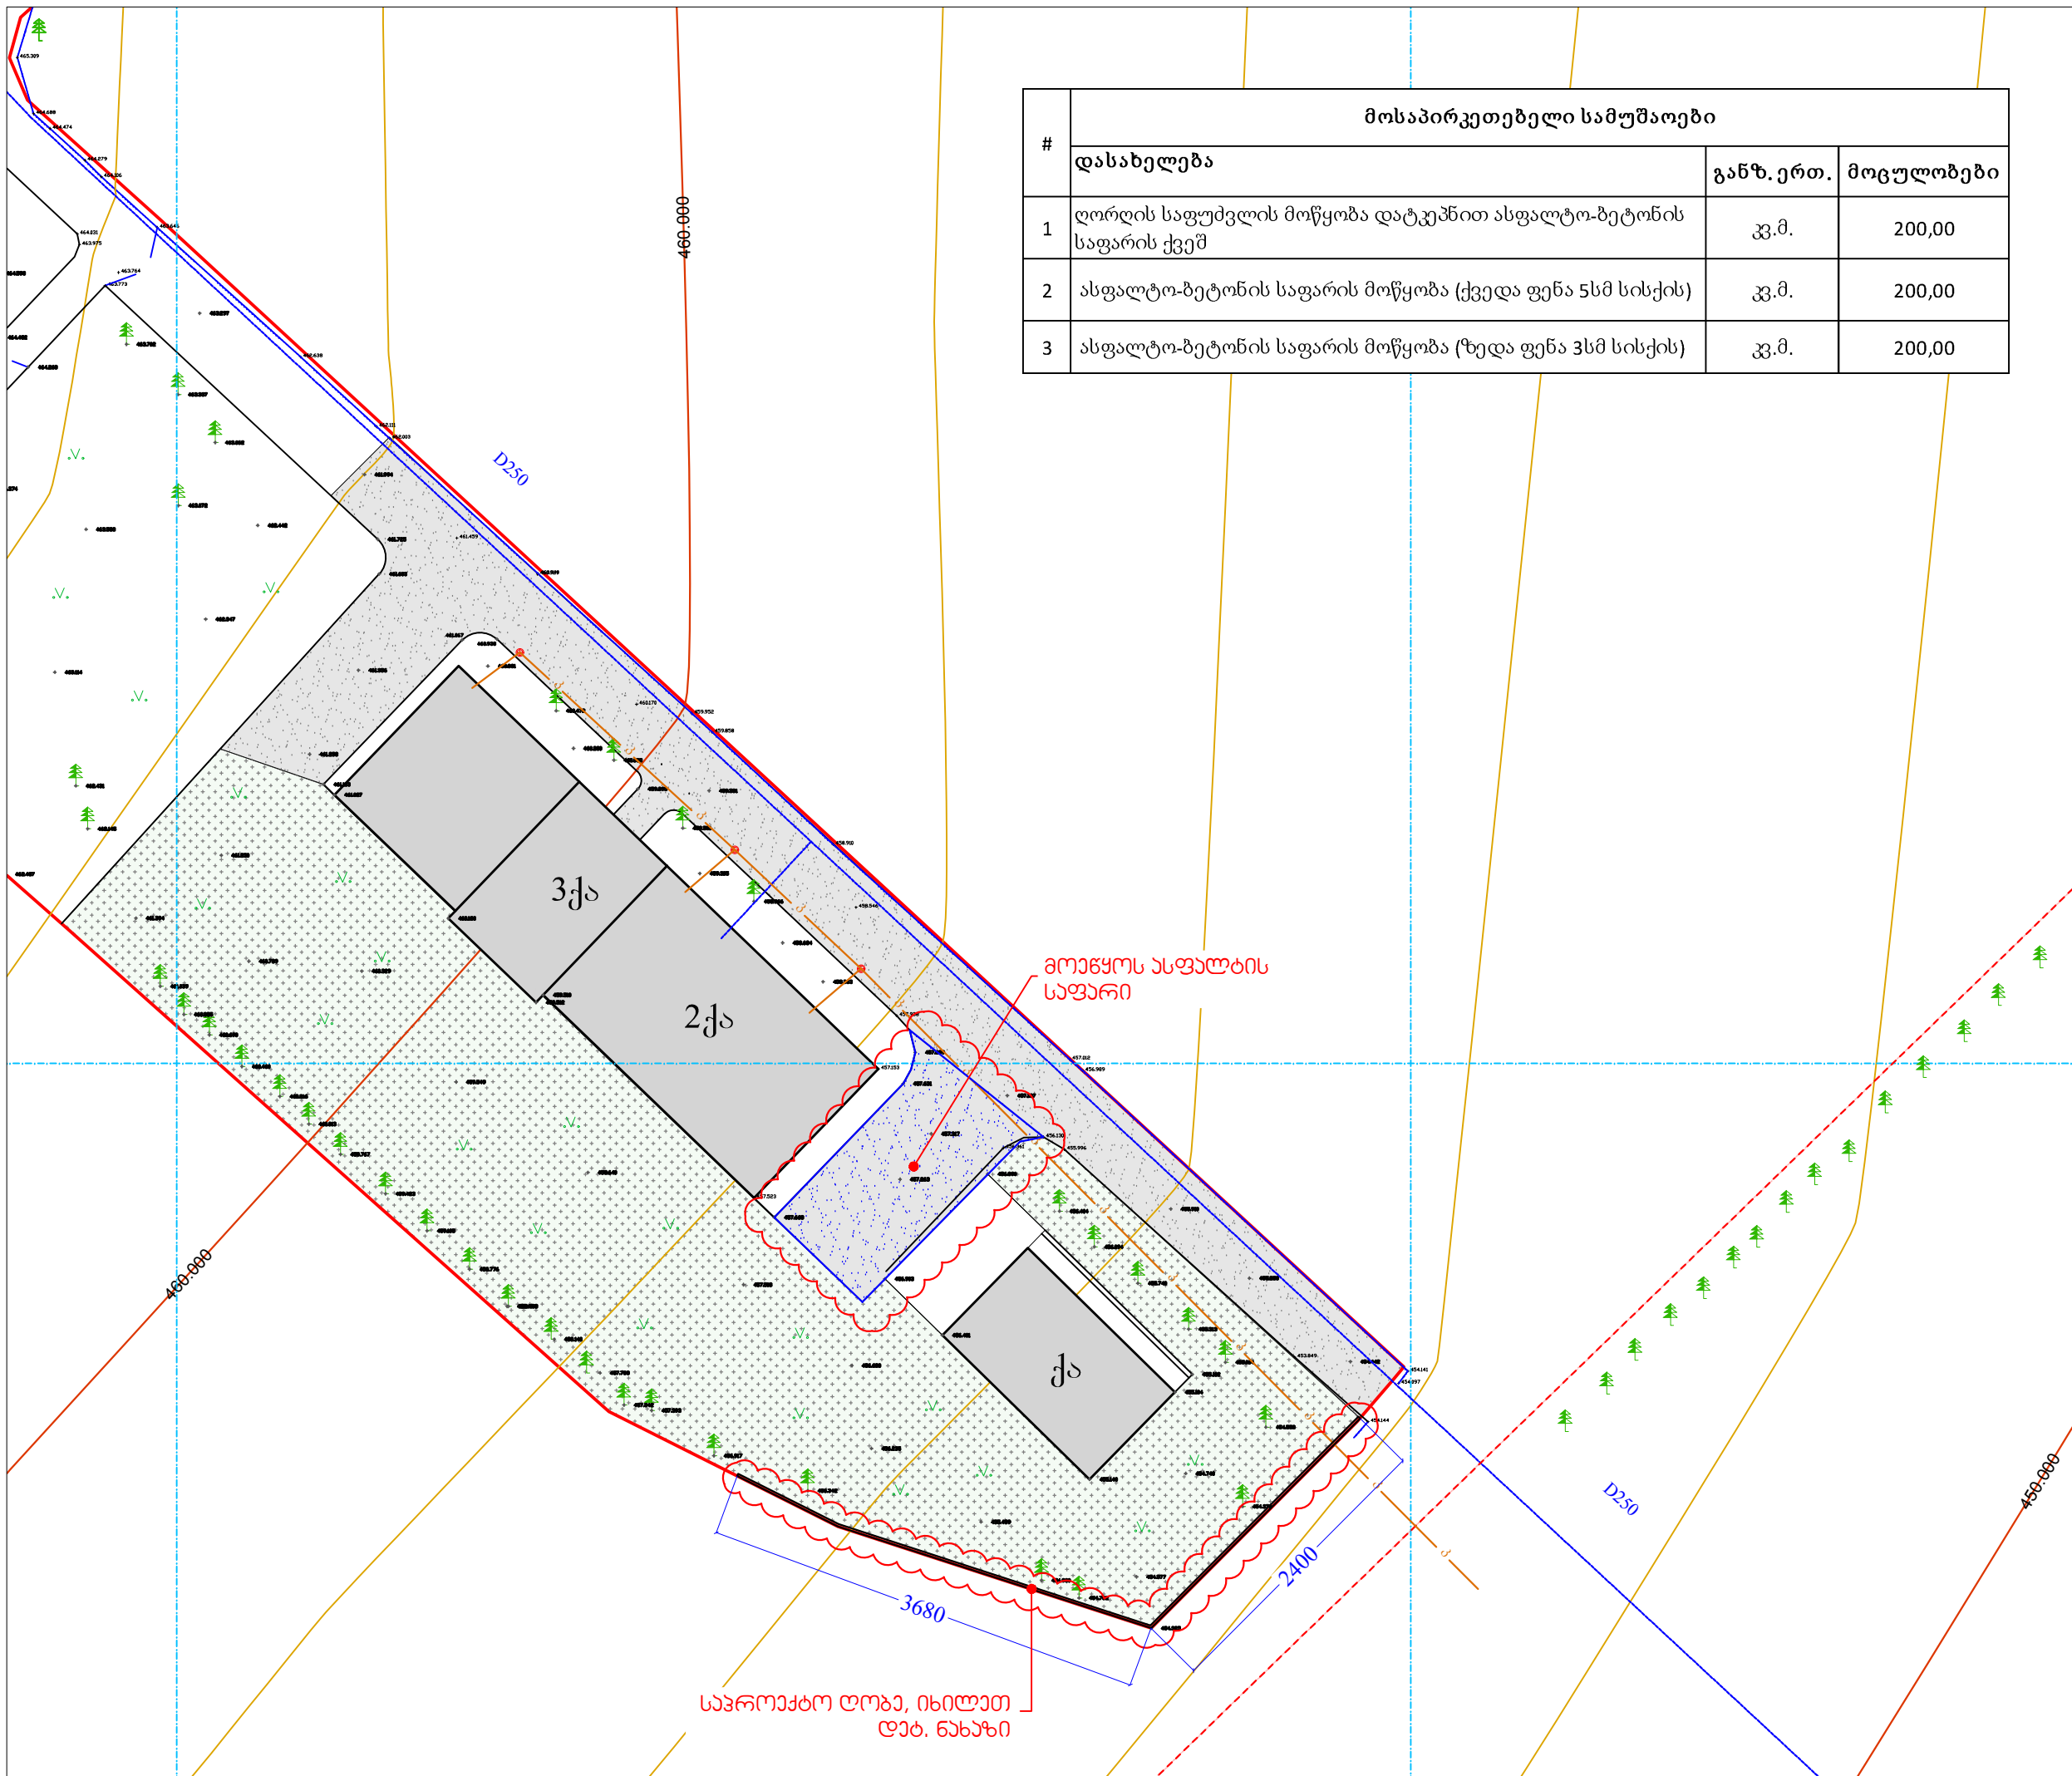


მოსაპირკეთებელი სამუშაოები			
#	დასახელება	განზ. ერთ.	მოცულობები
1	ღორღის საფუძვლის მოწყობა და ტუპნით ასფალტო-ბეტონის საფარის ქვეშ	კვ.მ.	200,00
2	ასფალტო-ბეტონის საფარის მოწყობა (ქვედა ფენა 5სმ სისქის)	კვ.მ.	200,00
3	ასფალტო-ბეტონის საფარის მოწყობა (ზედა ფენა 3სმ სისქის)	კვ.მ.	200,00

ფორმატი PAPER SIZE	ლაკონი № CONTRACT #	პროექტის № PROJECT #	ფაილის სახელი FILE NAME
A-3			gegmebi.dwg

პროექტის აღწერა  
LEGEND

შენიშვნები  
NOTES

სიტუაციური სკემა  
KEY PLAN

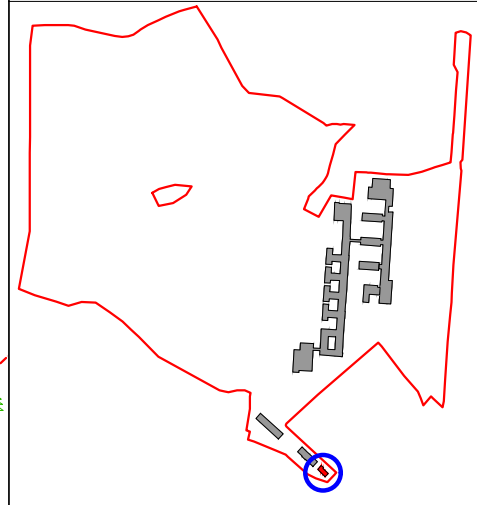

დაამუშავა  
CLIENT

შ.პ.ს. "პროექტი"  
Lპინის ბრუნვის მარსა და პროექტის განხორციელების უზრუნველყოფის მიზნით შორის მდებარე ტერიტორიის განვითარების და მოწყობის პროექტი

მისამართი  
ADDRESS

თანამდებობა	გვარი	ხელმოწერა
დირექტორი	ი. სალუაშვილი	<i>[Signature]</i>
მთავარ ინჟინერი	გ. სალუაშვილი	<i>[Signature]</i>
ავტორი	ლ. რიქვაძე	<i>[Signature]</i>


შ.პ.ს. "არტსტუდიო პროექტი"  
0709 თბილისი, შ. ბაბინის ქ. 3/5,  
ტელ/ფაქსი: (+995 32) 915254, 915257  
www.artstudio.ge  
E mail: artstudio\_project@yahoo.com  
info@artstudio.ge

არქიტექტურული გეგმა  
ARCHITECTURE

მასშტაბი SCALE	1:500	თარიღი DATE OF ISSUE	19.09.2016
გეგმის DRWG.	პროექტი	რევიზიები REVISIONS	
კეთილმოწყობა და სანქციონირების მოთხოვნები			
სტადია STAGE	06 ტექნიკური	ინდექსი INDEX	ფურც. PAGES

სულ მოსაწყობია 25 სექცია, ჯამურად  
60 გრძ.მ.

ბატონის ხელლის გრძ.მ. - 60

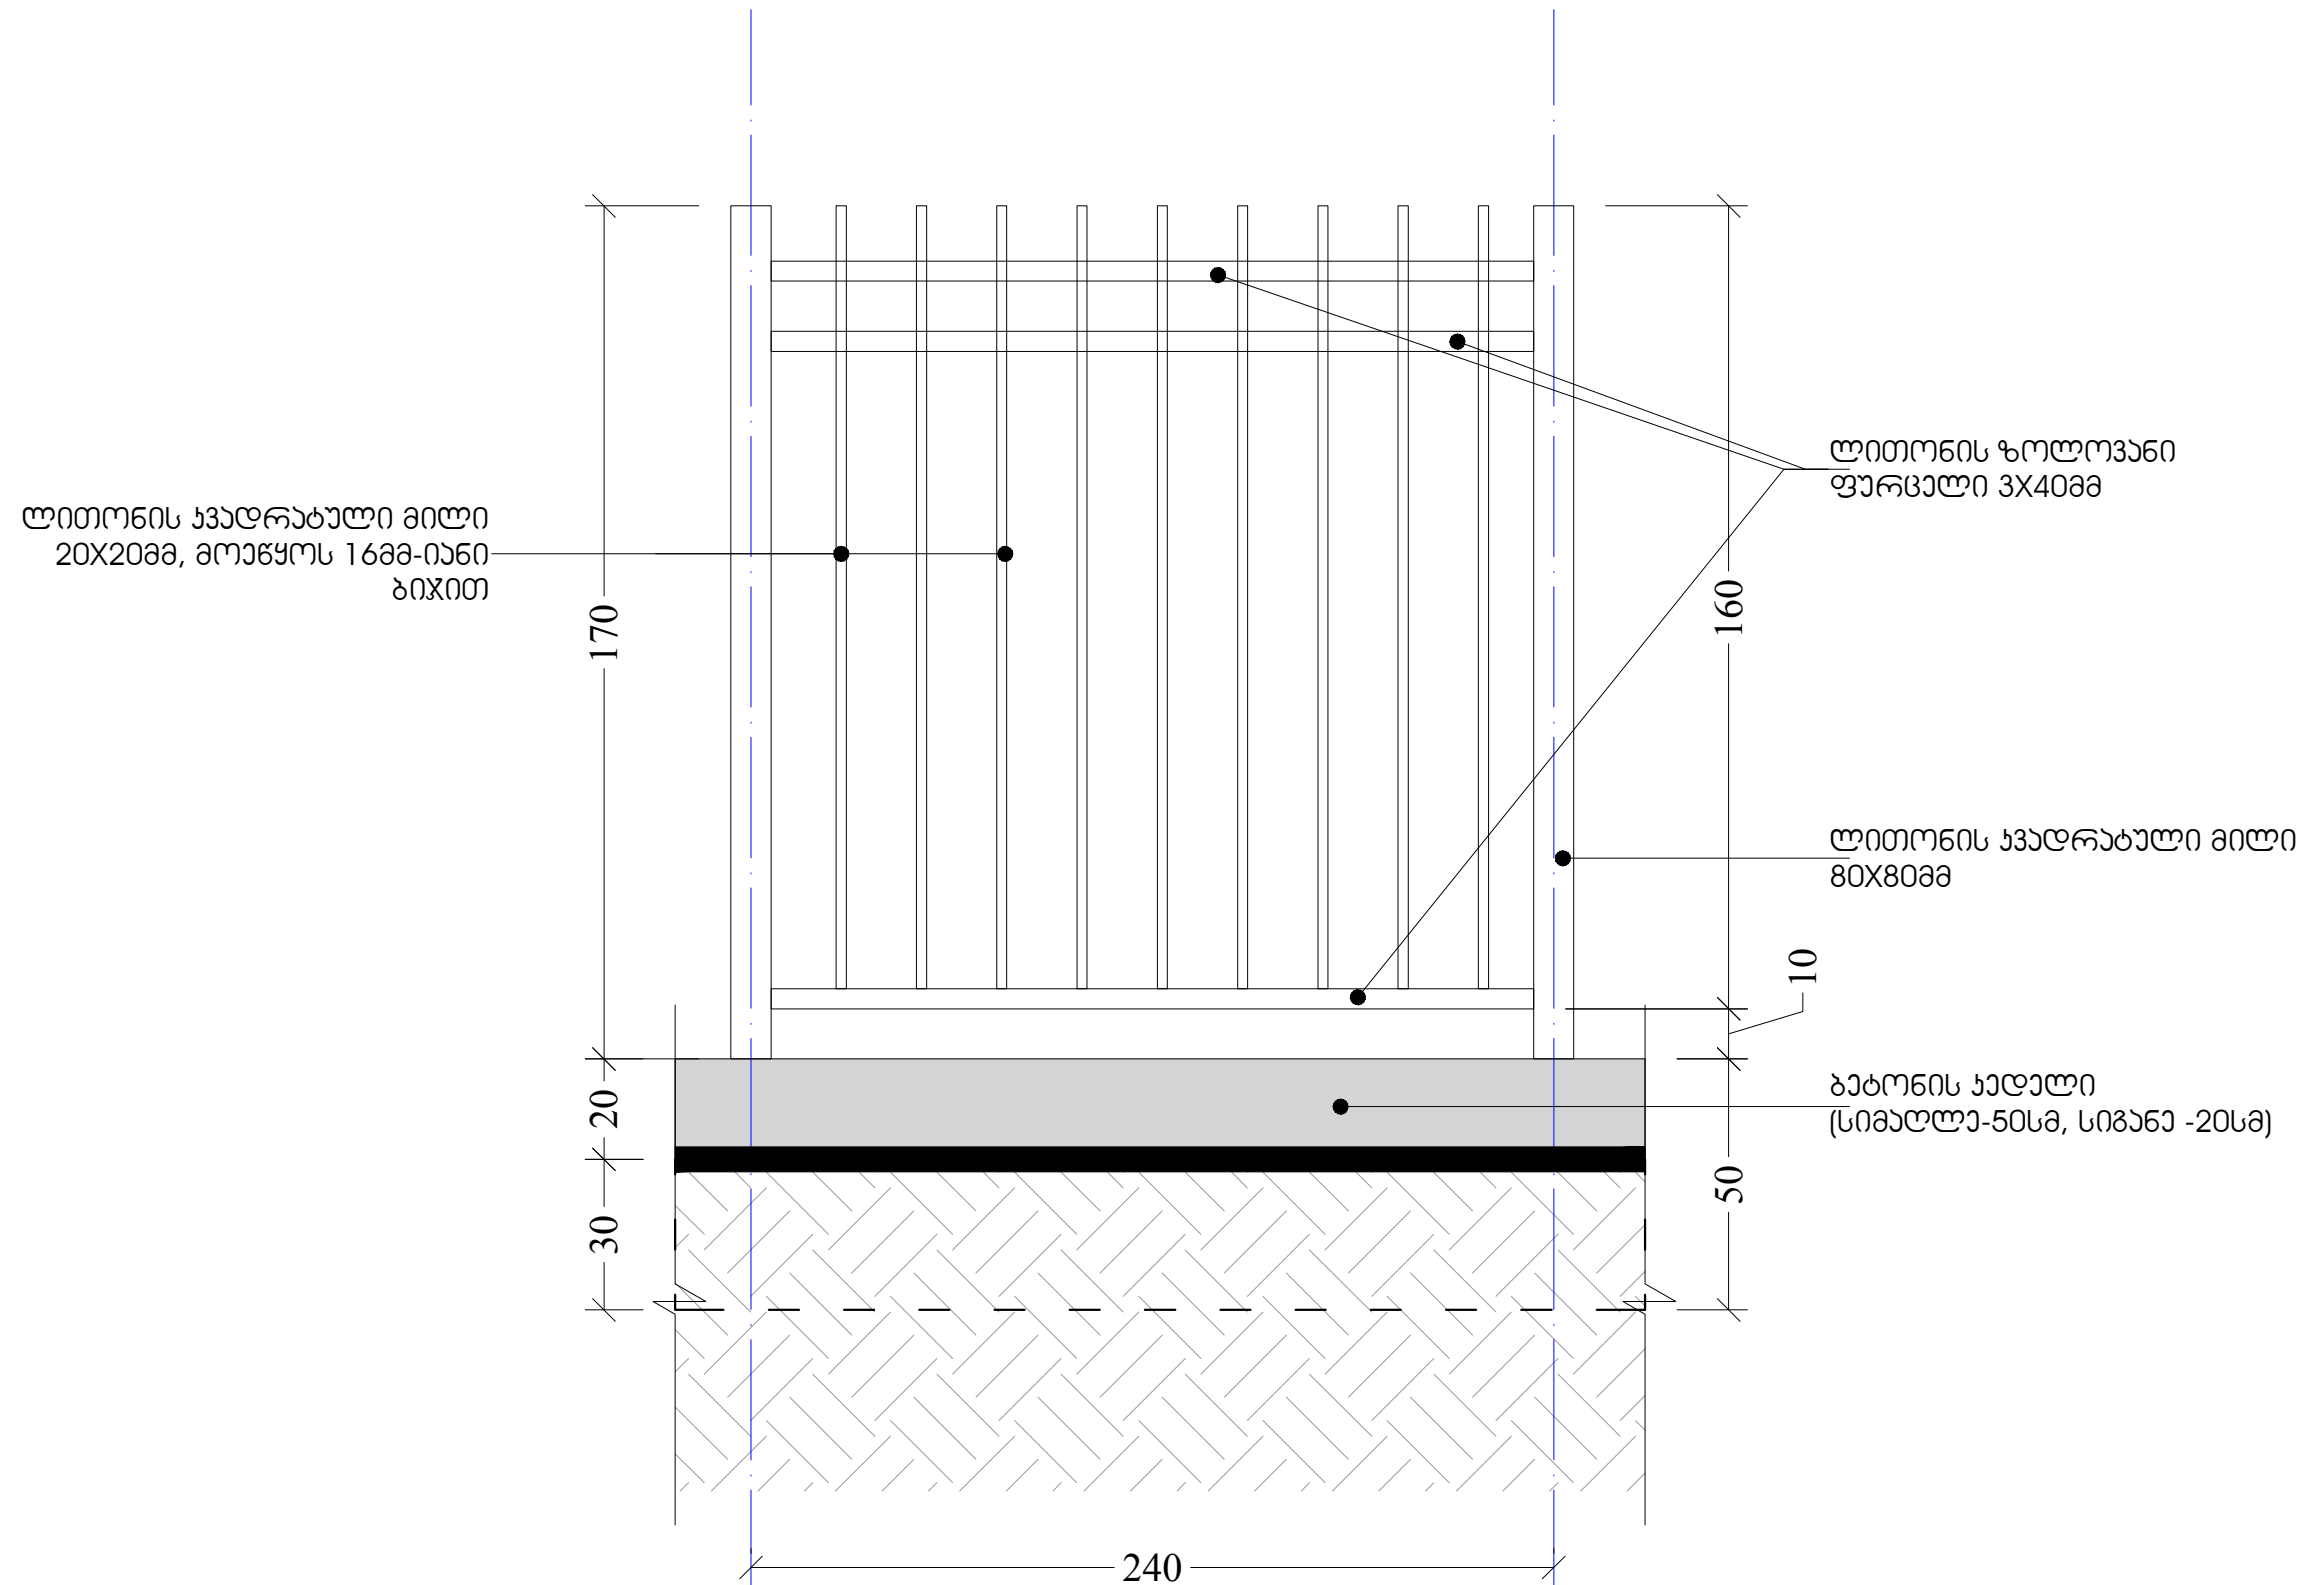

ფორმატი PAPER SIZE	დასვითი № CONTRACT #	პროექტის № PROJECT #	ფაილის სახელი FILE NAME
A-3			gegmebi.dwg
პრობითი აღნიშვნები			LEGEND
შენიშვნები			NOTES
სიტუაციური სქემა			KEY PLAN
დაამუშავა CLIENT	შ.პ.ს. "არტსტუდიო"		
ღვინის ბრადიციულ მარნასა და პროექტირება-მშენებლობა-მედიაციის ააღმას პროექტირება-მშენებლობის გეგმარების და მოწყობის პროექტი			
მისამართი ADDRESS	დ. აღმაშენებლის ხეივანი 8-13აგ.		
თანამდებობა	გვარი	ხელმოწერა	
დირექტორი	ი. სალუაშვილი		
მთავარი ინჟინერი	გ. სალუაშვილი		
ავტორი	ლ. რიქვაძე		
შ.პ.ს. "არტსტუდიო პროექტი" 0709 თბილისი, გ. ბაბიძის ქ. 3/5, ტელ/ფაქსი: (+995 32) 915254, 915257 www.artstudio.ge E mail: artstudio_project@yahoo.com info@artstudio.ge			
არქიტექტურული ნახატი			
ARCHITECTURE			
მასშტაბი SCALE	თარიღი DATE OF ISSUE	19.09.2016	
ნახატი DRWG.	პროექტირება	REVISIONS	
	№	კომენტ. REV.	თარიღი DATE
ლოგოს სქემის ნახატი	1		
	2		
	3		
	4		
	5		
	6		
სტადია	STAGE	ინდექსი	INDEX
ფურც. PAGES	ფურც.	PAGES	
რეკონსტრუქცია			